


**Vorhabenbezogener Bebauungsplan "Wohnen am Leoweg",
Gemarkung Mühlacker, Dürrmenz
Abgrenzung des Geltungsbereichs - Stand: 13.06.2022**

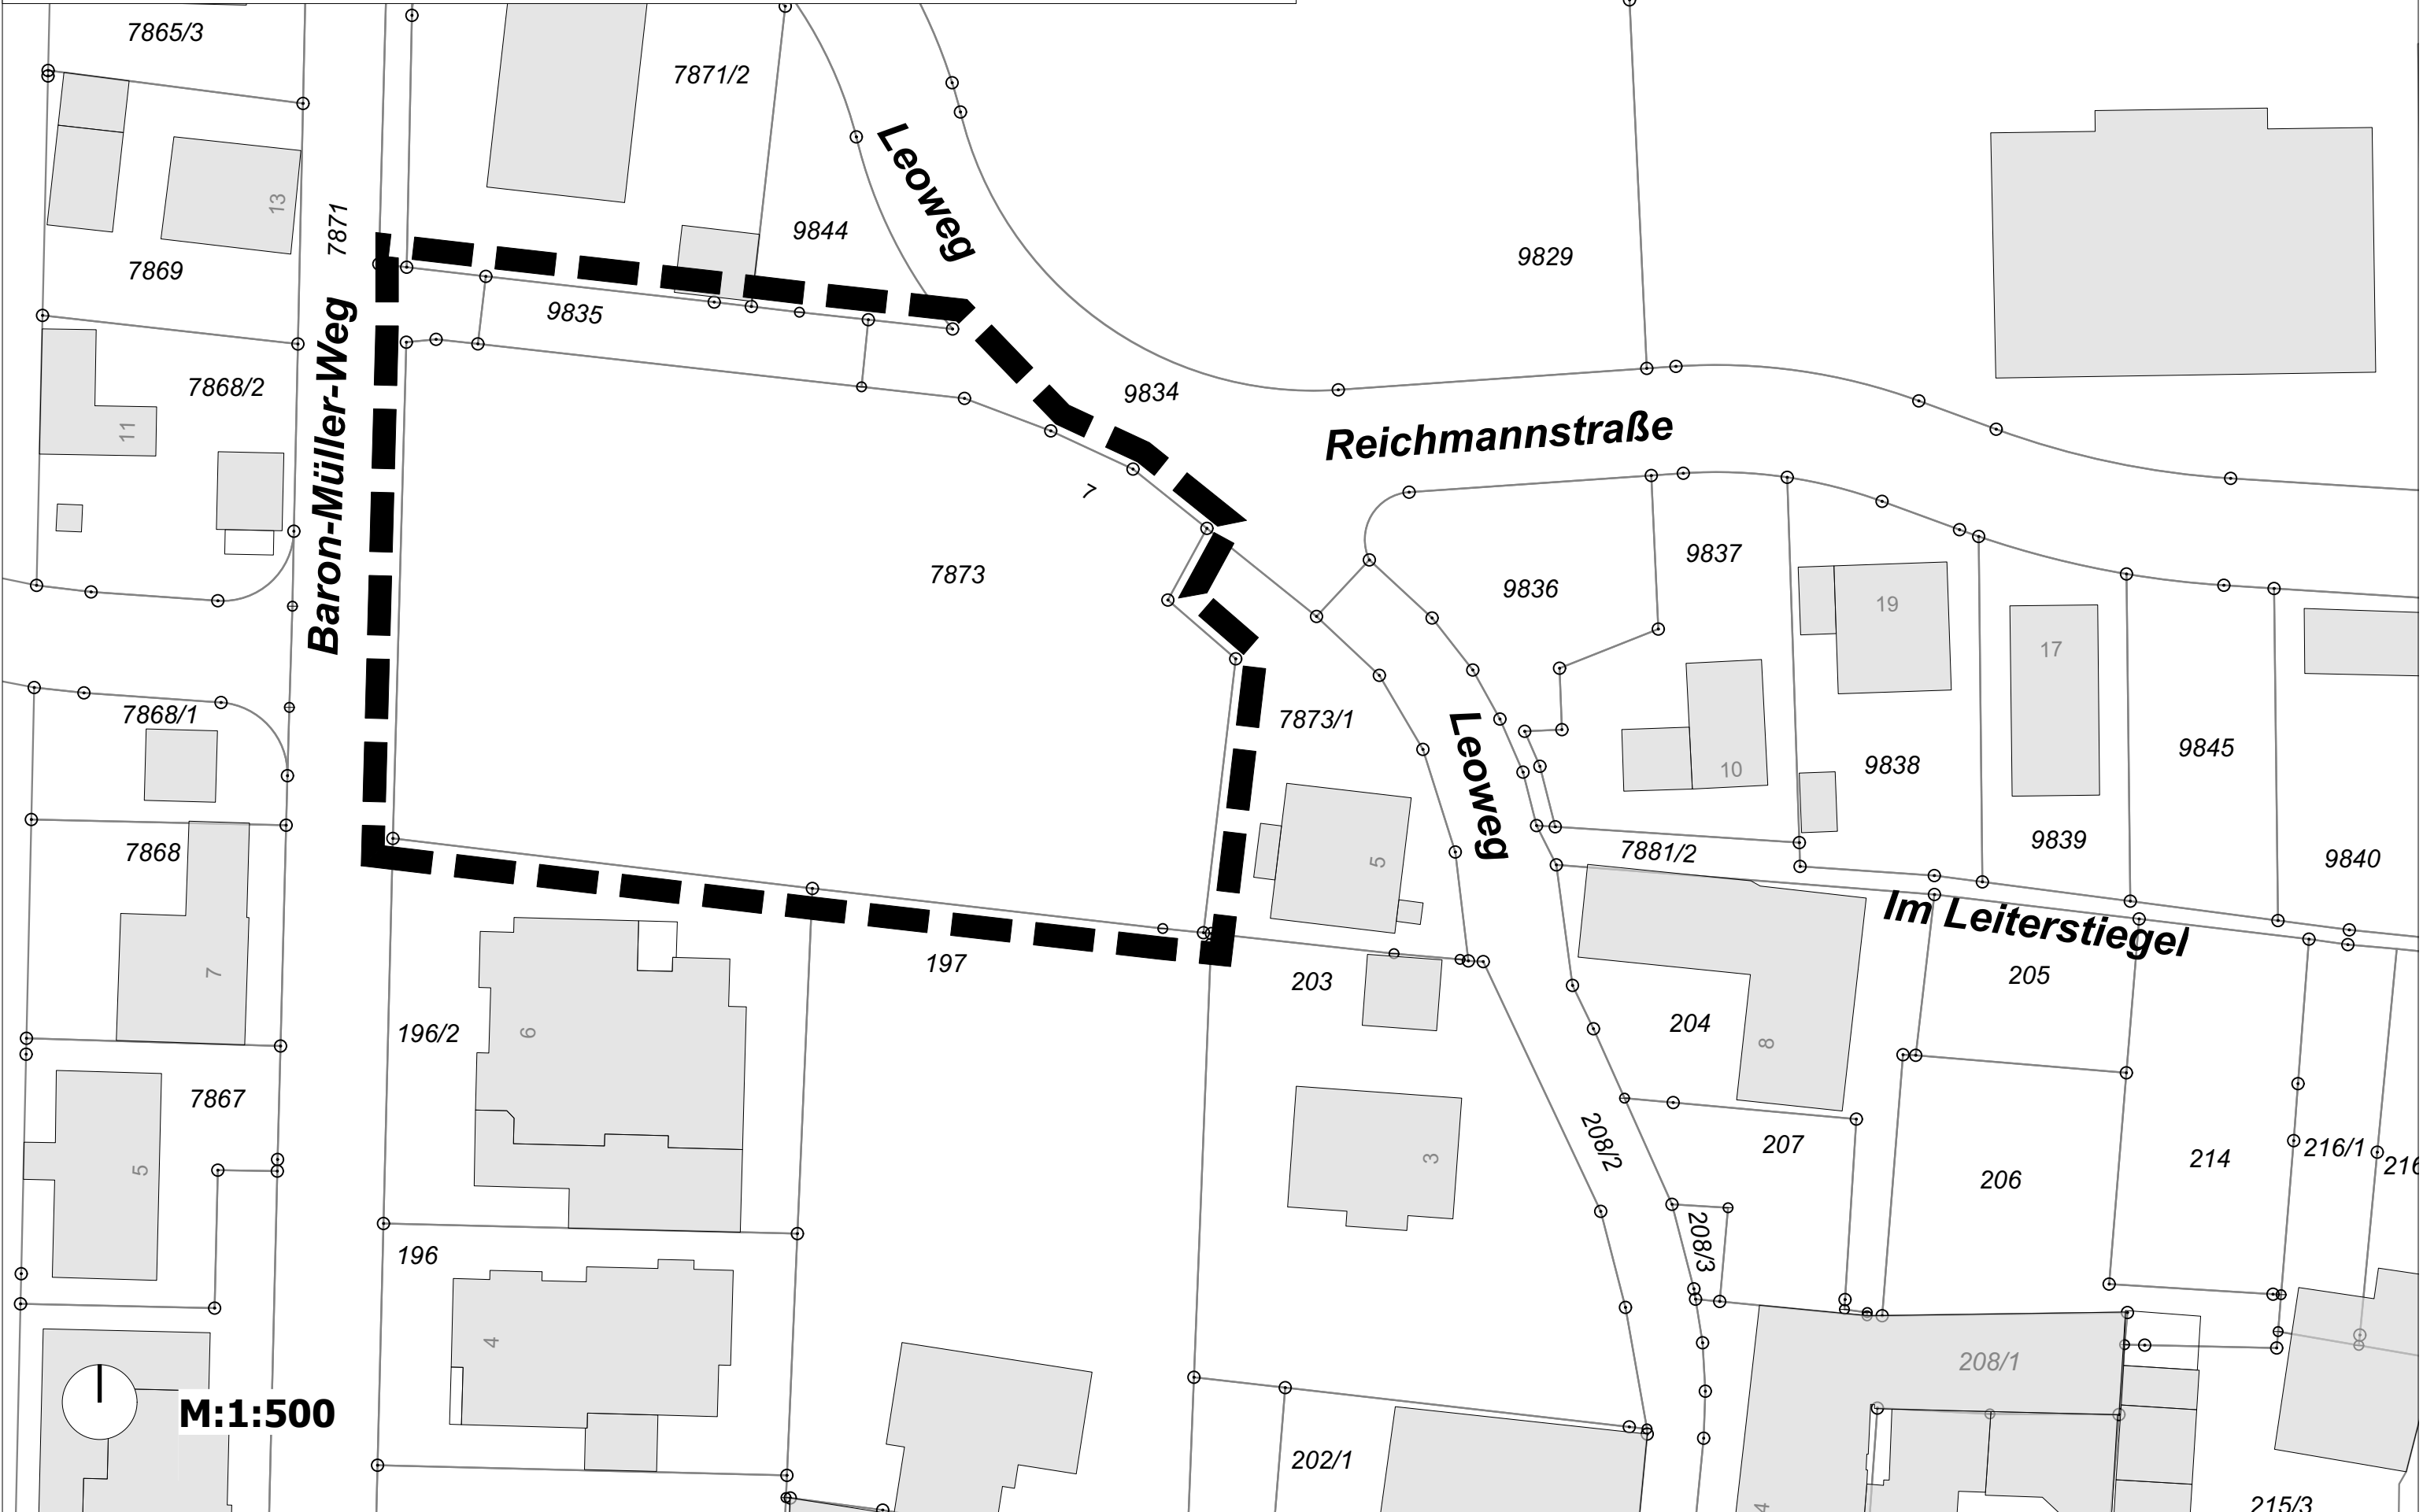

M:1:500