



Schnitt A-A

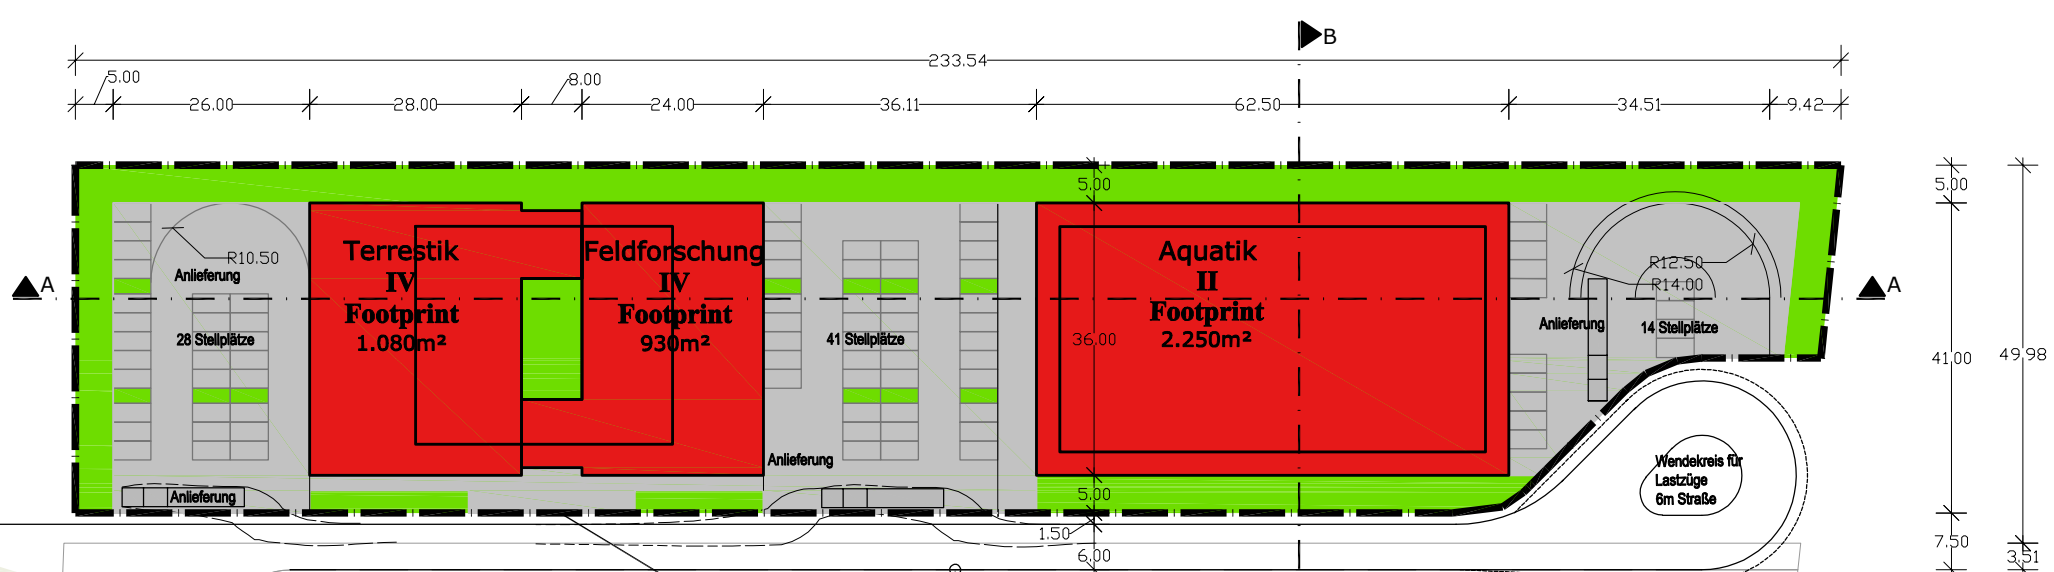

Grundriss

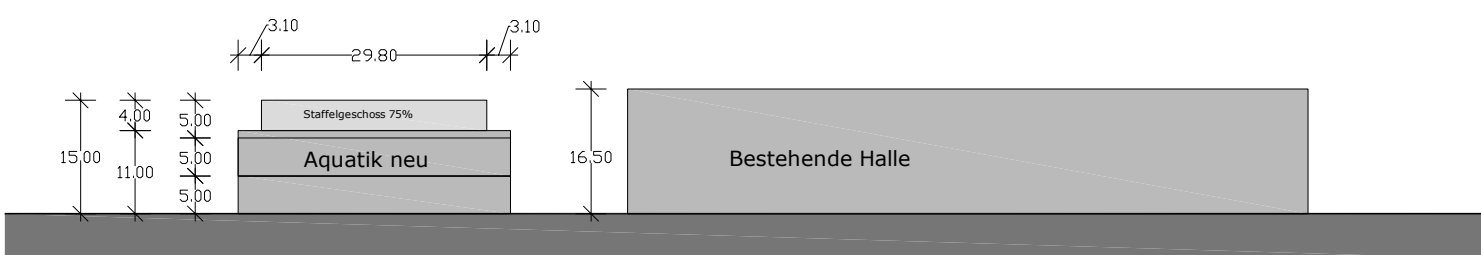

Schnitt B-B